


# "DRAGON" TÁRSASHÁZ ÁTNÉZETI HELYSZÍNRAJZ

M=1:1000

# BALATON


SIÓFOK, LISZT FERENC SÉTÁNY 16.  
HRSZ: 7831/7

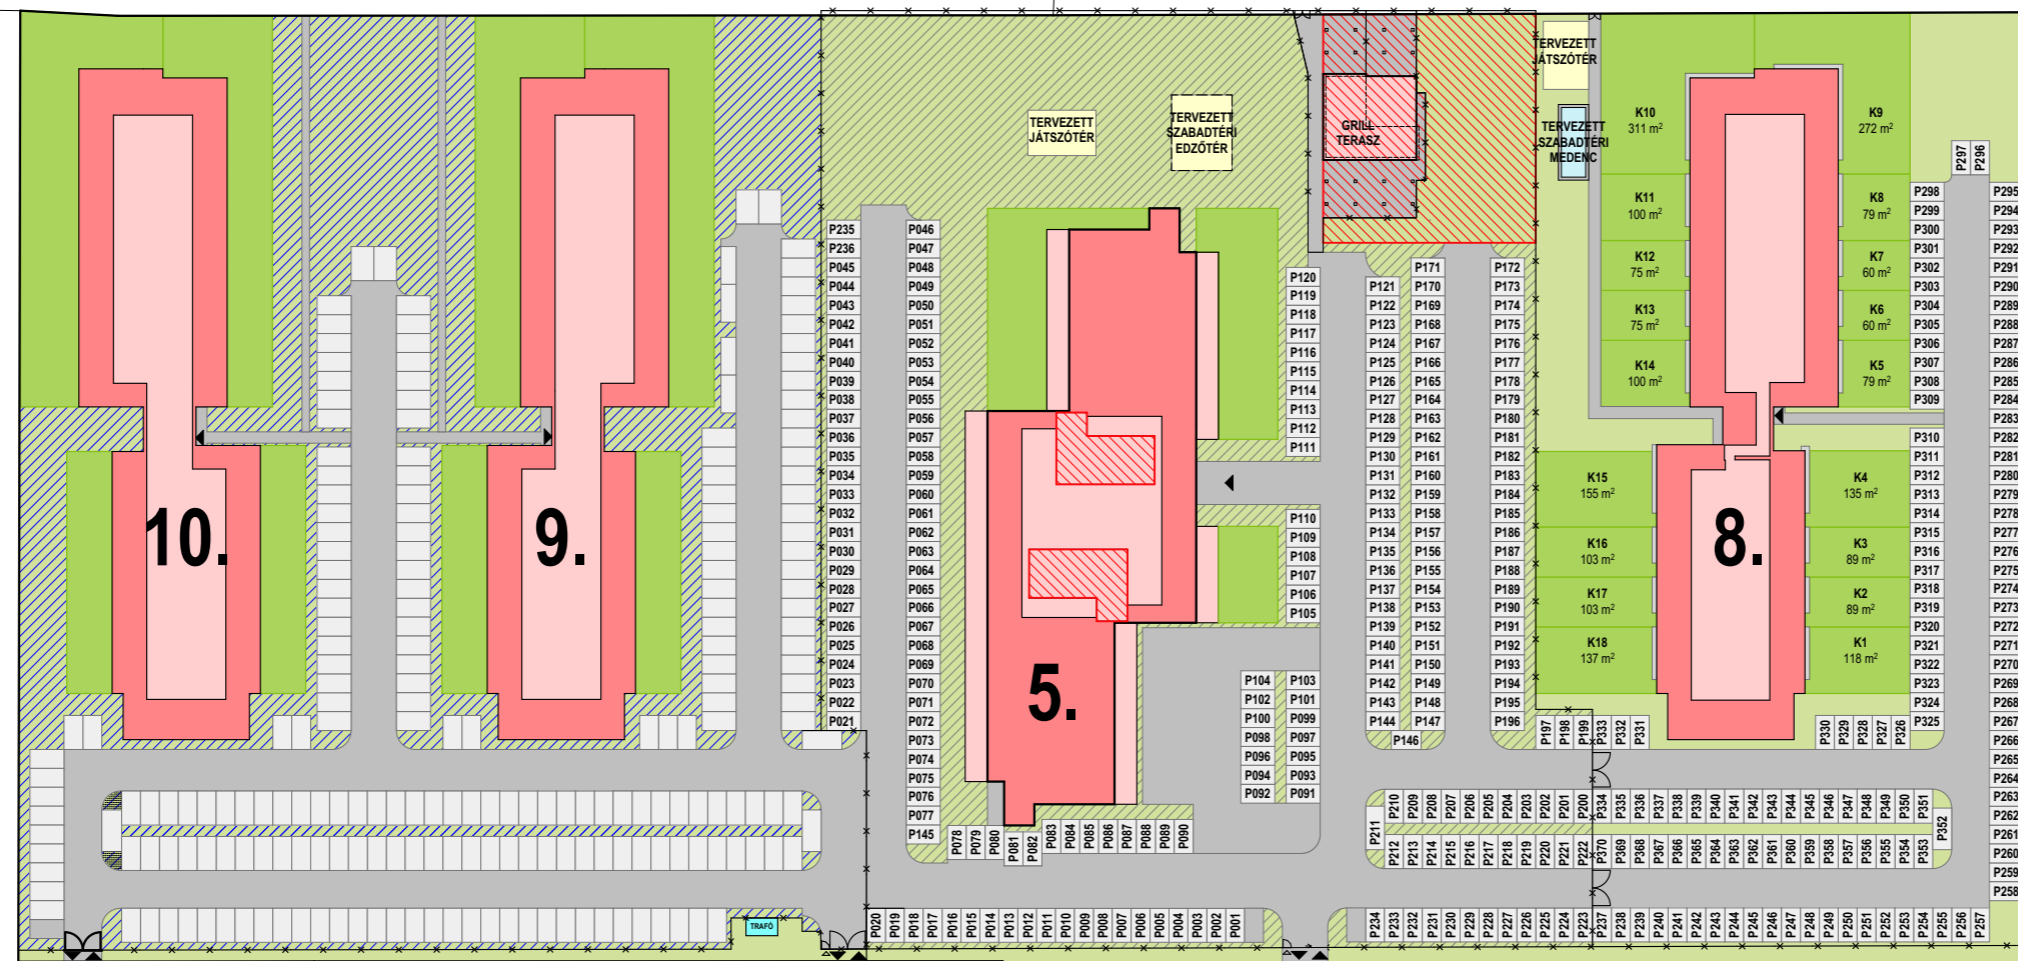

 Társasház épület

 Kizárólagos használatú terasz / tetőterasz


 Parkoló

 Közös használatú út, járda

 "DRAGON" társasház kizárólagos terület

 "CIRKÁLÓ" társasház kizárólagos terület

 9-10. ÜTEM társasház kizárólagos terület

 Lakásokhoz tartozó kizárólagos használatú kert

 ALAPÍTÓ kizárólagos használatú terület

2022. 02. 28.